
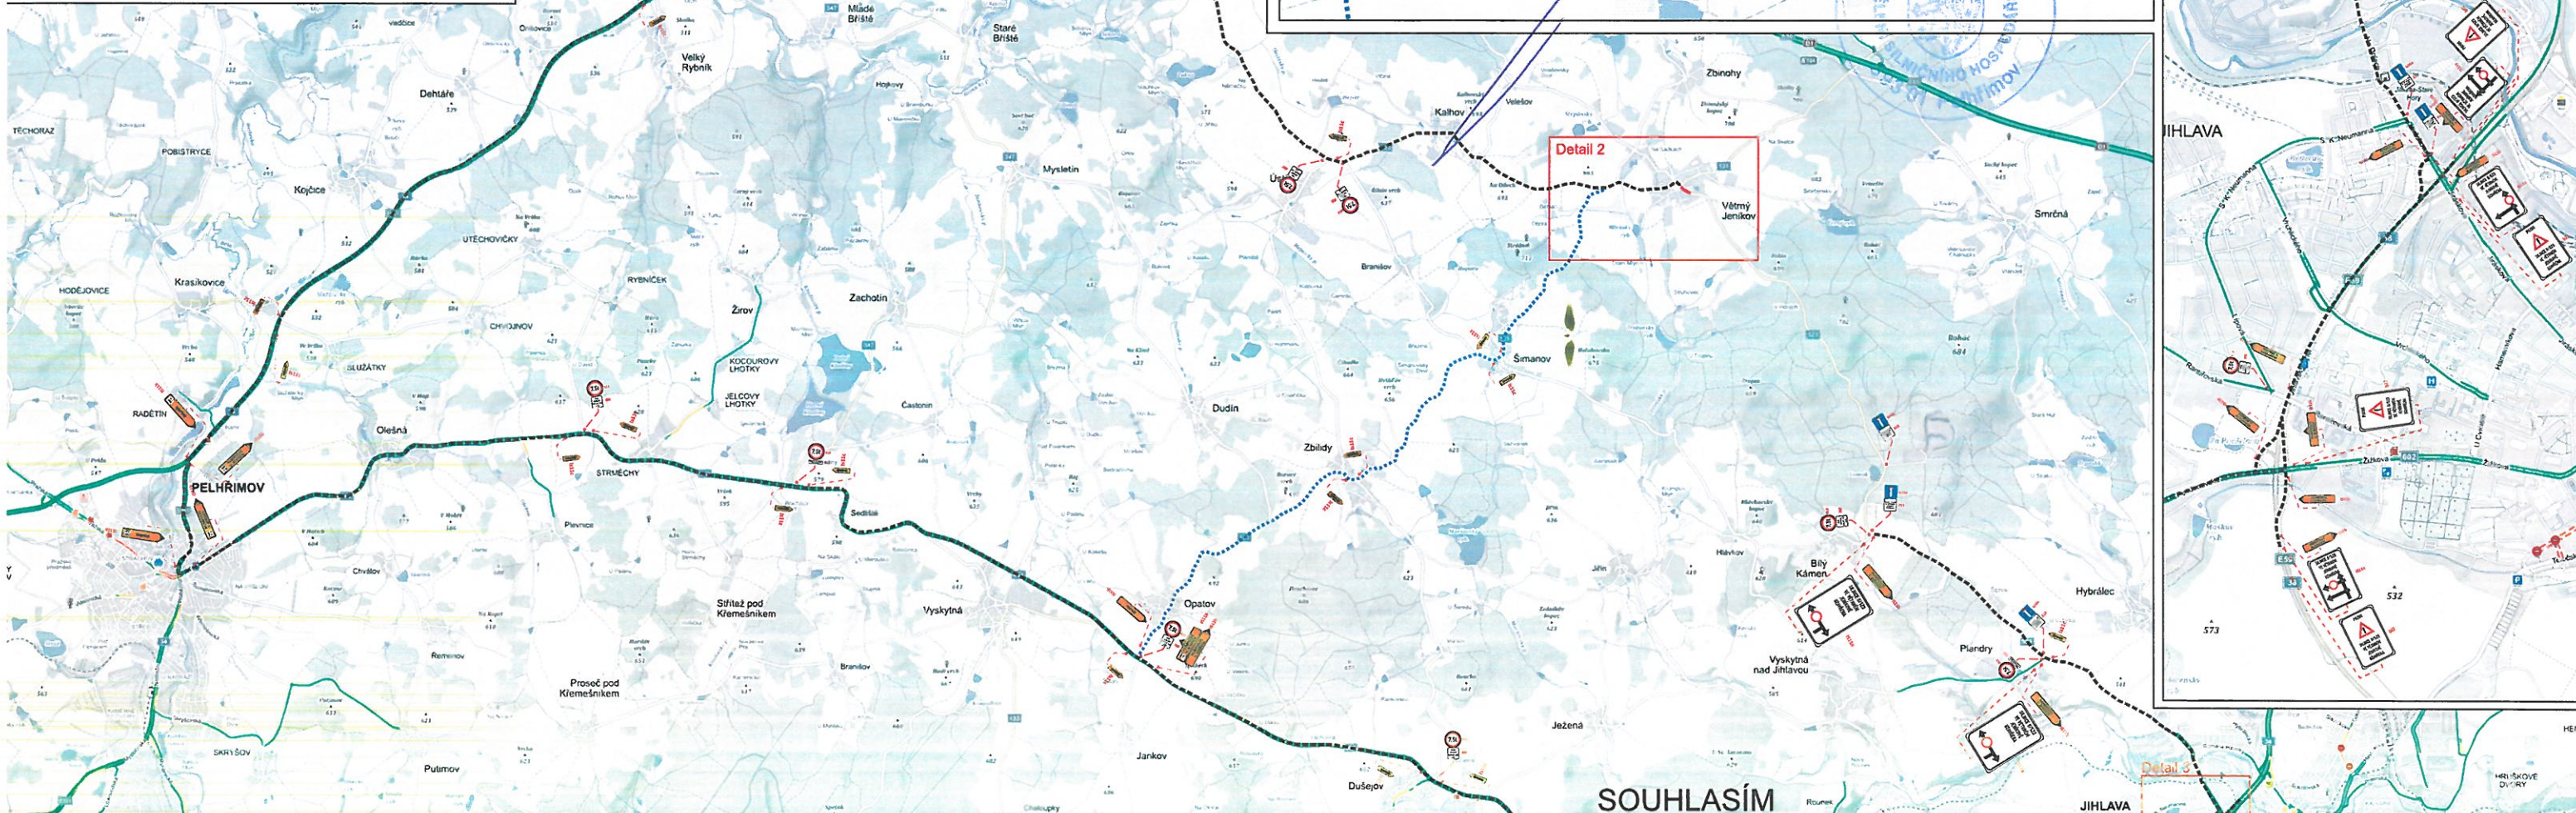
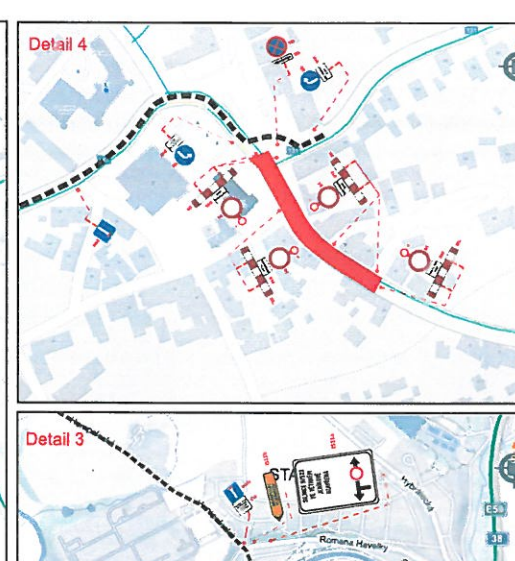
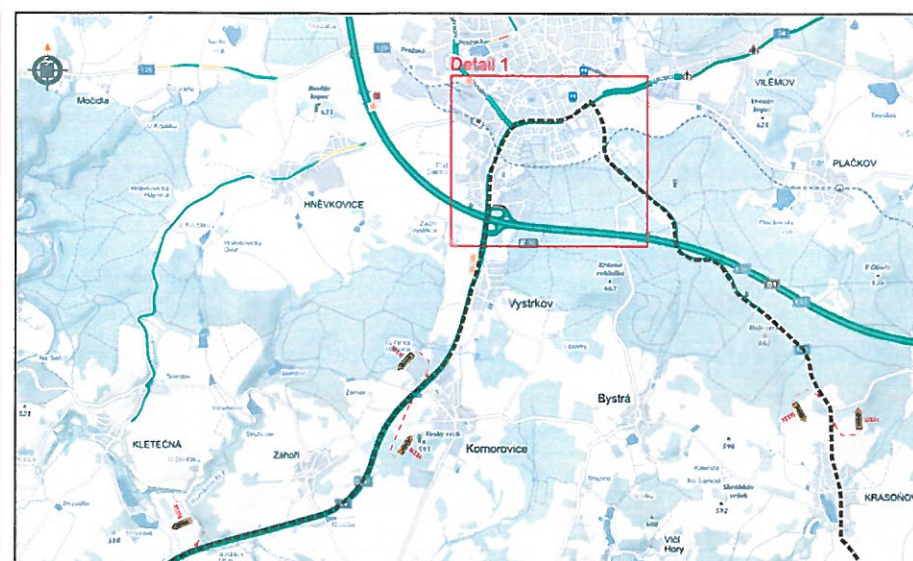


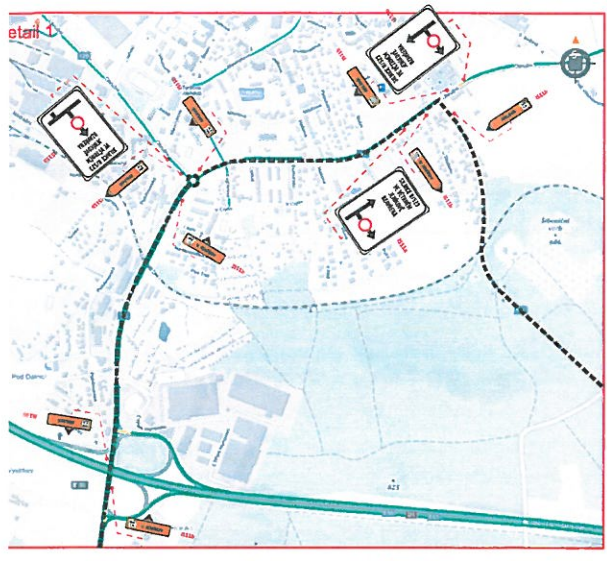

LEGENDA

- objízdná trasa pro vozidla nad 7,5t
- objízdná trasa pro vozidla do 7,5t

PRÁVKA
Jedná se o přechodné dopravní značení dle TP 4-66 (Zásady pro označování pracovních míst na pozemních komunikacích) v platném znění. V případě dopravního značení v rozporu s přechodnou úpravou provozu bude znepřístupněno šikmým nebo zakryto. První značení B28 umístěno 7 dní před zahájením stavby.

PRACOVNÍ MÍSTO: práce na 1. km komunikace (Stroje na komunikaci)

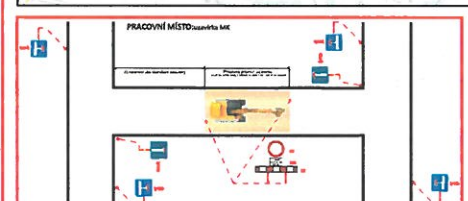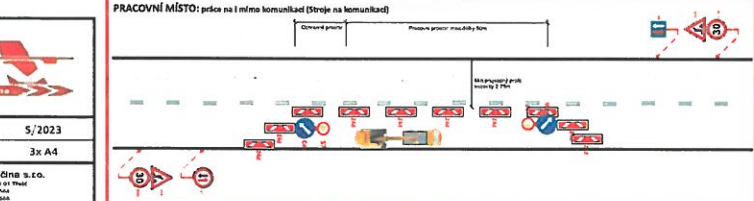

SOUHLASÍM

Radoslav
Kovář

Digitálně podepsal Radoslav Kovář
Datum: 2023.05.31 10:32:14 +02'