PLOCHY S ROZDÍLNÝM ZPŮSOBEM VYUŽITÍ - urbanistická koncepce

	Plochy stabilizované	Plochy změn	Označení plochy	
PLOCHY BYDLENÍ			BV/**BV**	PLOCHY BYDLENÍ - V RODINNÝCH DOMECH - VENKOVSKÉ
			BI/**BI**	PLOCHY BYDLENÍ - V RODINNÝCH DOMECH - MĚSTSKÉ A PŘÍMĚSTSKÉ
			BH/**BH**	PLOCHY BYDLENÍ - V BYTOVÝCH DOMECH
PLOCHY SMÍŠENÉ OBYTNÉ			SV/**SV**	PLOCHY SMÍŠENÉ OBYTNÉ - VENKOVSKÉ
PLOCHY OBČANSKÉHO VYBAVENÍ			OS/**OS**	PLOCHY OBČANSKÉHO VYBAVENÍ - TĚLOVÝCHOVNÁ A SPORTOVNÍ ZAŘÍZENÍ
			OV	PLOCHY OBČANSKÉHO VYBAVENÍ - VEŘEJNÁ INFRASTRUKTURA
			OH	PLOCHY OBČANSKÉHO VYBAVENÍ - HŘBITOVY
PLOCHY SMÍŠENÉ VÝROBNÍ			VS/**VS**	PLOCHY SMÍŠENÉ VÝROBNÍ - ŘEMESLNÉ VÝROBY, SLUŽEB
PLOCHY VÝROBY A SKLADOVÁNÍ			VZ	PLOCHY VÝROBY A SKLADOVÁNÍ - ZEMĚDĚLSKÁ VÝROBA
			VL/**VL**	PLOCHY VÝROBY A SKLADOVÁNÍ - LEHKÝ PRŮMYSL
PLOCHY SYSTÉMU SÍDELNÍ ZELENĚ			ZS/**ZS**	PLOCHY SYSTÉMU SÍDELNÍ ZELENĚ - SOUKROMÁ A VYHRAZENÁ
			ZO/**ZO**	PLOCHY SYSTÉMU SÍDELNÍ ZELENĚ - OCHRANNÁ A IZOLAČNÍ
			ZV/**ZV**	PLOCHY SYSTÉMU SÍDELNÍ ZELENĚ - NA VEŘEJNÝCH PROSTRANSTVÍCH
PLOCHY REKREACE			RN/**RN**	PLOCHY REKREACE - NA PLOCHÁCH PŘÍRODNÍHO CHARAKTERU
			RI/**RI**	PLOCHY REKREACE - RODINNÁ REKREACE
			RZ	PLOCHY REKREACE - ZAHRÁDKÁŘSKÉ OSADY
PLOCHY TECHNICKÉ INFRASTRUKTURY			TI/**TI**	PLOCHY TECHNICKÉ INFRASTRUKTURY - INŽENÝRSKÉ STAVBY
PLOCHY DOPRAVNÍ INFRASTRUKTURY			DS/**DS**	PLOCHY DOPRAVNÍ INFRASTRUKTURY - SILNIČNÍ
PLOCHY ZEMĚDĚLSKÉ			NZ	PLOCHY ZEMĚDĚLSKÉ - ORNÁ PŮDA
			NZp/**NZp**	PLOCHY ZEMĚDĚLSKÉ - MALOPLOŠNÁ ZELEŇ, LOUKY, PASTVINY (TTP)
PLOCHY PŘÍRODNÍ			NP/**NP**	PLOCHY PŘÍRODNÍ - VYSOKÉ ZELENĚ - IZOLAČNÍ ZELEŇ A DOPROVODNÁ ZELEŇ V KRAJINĚ
PLOCHY LESNÍ			NL	PLOCHY LESNÍ - PUPFL
PLOCHY VODNÍ A VODOHOSPODÁŘSKÉ			W/**W**	PLOCHY VODNÍ A VODOHOSPODÁŘSKÉ
PLOCHY VEŘEJNÝCH PROSTRANSTVÍ			VP/**VP**	PLOCHY VEŘEJNÝCH PROSTRANSTVÍ S DALŠÍM UPŘESNĚNÍM DLE TYPŮ KOMUNIKACÍ (viz dopravní infrastruk.)

ZÁKLADNÍ ČLENĚNÍ ÚZEMÍ

STAV	NÁVRH	
	Z1	OZNAČENÍ PLOCHY ZASTAVITELNÉ
	P1	OZNAČENÍ PLOCHY PŘESTAVBY
	K1	OZNAČENÍ PLOCHY ZMĚNY V KRAJINĚ
	R1	ÚZEMNÍ REZERVA
		KORIDOR PRO UMÍSTĚNÍ DOPRAVNÍ STAVBY
		KORIDOR PRO VEDENÍ ELEKTRICKÉ SÍTĚ 2VN 400KV
		PLOCHA, KDE ZMĚNU PROVĚŘÍ ÚZEMNÍ STUDIE
		HRANICE ZASTAVĚNÉHO ÚZEMÍ

ÚZEMNÍ SYSTÉM EKOLOGICKÉ STABILITY

STAV	NÁVRH	
		REGIONÁLNÍ BIOCENTRUM FUNKČNÍ
		REGIONÁLNÍ BIOKORIDOR FUNKČNÍ
		LOKÁLNÍ BIOCENTRUM FUNKČNÍ
		LOKÁLNÍ BIOKORIDOR FUNKČNÍ

OCHRANA TECHNICKÉ INFRASTRUKTURY

STAV	NÁVRH	
		ČOV (OCHRANNÉ PÁSMO ... min. 50 m nebo dle ÚR)
		VODOJEM (OCHRANNÉ PÁSMO ... min. 50 m nebo dle ÚR)
		VODNÍ ZDROJ PITNÉ VODY (OCHRANNÉ PÁSMO ... min. 50 m nebo dle ÚR)
		OCHRANNÉ PÁSMO VODNÍHO PŘIVADĚČE - 2 x 2.5 m dle z. č. 274/2001 Sb. o vodách
		OCHRANNÉ PÁSMO KANALIZAČNÍHO ŘADU - 2 x 2.5 m dle z. č. 274/2001 Sb. o vodách
		OCHRANNÉ PÁSMO LINEK EL. VEDENÍ VN A VVN (// do roku 1995) dle z. č. 458/2000 Sb. (/ před platností z. č. 222/1994 Sb.)
		kabel 22kV - 2 x 2 m / 2 x 2 m
		22 kV - 2 x 7 m / 2 x 10 m OD KRAJ. VODIČŮ NA K. STRANU
		22kV - 2 x 2 m / 2 x 2 m - ke zrušení
		220 kV - 2 x 15 m / 2 x 20 m OD KRAJ. VODIČŮ NA K. STRANU
		OCHRANNÉ PÁSMO TRAFOSTANICE 22 / 0,4 kV (/ do roku 1995) dle z. č. 458/2000 Sb. (/dle z. č. 222/1994 Sb.) 2 m / 7 m
		VEDENÍ PLYNOVODU STL - 1 m (4 m mimo zastavěné území) dle z. č. 458/2000 Sb.
		OCHRANNÉ PÁSMO DÁLKOVÝCH KABELŮ 2 x 1.5 m dle z. č. 151/2000 Sb.
		RADIOVÝ SMĚROVÝ SPOJ VČETNĚ OCHRANNÉHO PÁSMA
		OCHRANNÉ PÁSMO TELEKOMUNIKAČNÍHO STOŽÁRU - 30 m dle z. č. 151/2000 Sb.

OCHRANA DOPRAVNÍ INFRASTRUKTURY

STAV	NÁVRH	ČÍSLO	
		II/...	OCHRANNÉ PÁSMO SILNICE II. TŘÍDY dle z. č. 13/1997 Sb. o pozemních komunikacích (15 m oboustranně od osy vozovky)
		III/.....	OCHRANNÉ PÁSMO SILNICE III. TŘÍDY dle z. č. 13/1997 Sb. o pozemních komunikacích (15 m oboustranně od osy vozovky)

DOPRAVNÍ INFRASTRUKTURA - OSTATNÍ

STAV	NÁVRH	
		(PLOCHY VEŘEJNÝCH PROSTRANSTVÍ S ROZDĚLENÍM DLE TYPU)
		MÍSTNÍ KOMUNIKACE
		ÚČELOVÁ KOMUNIKACE
		IZOFONA DENNÍ (50 dB) A NOČNÍ (40 dB) VE VENKOVNÍM PROSTORU (Přibližně II/602 (3200 vozidel/24hod) - stav bez hlukových bariér a návrh s protihlukovými valy.)
		KORIDOR PĚŠÍ TURISTICKÉ ZNAČENÉ TRASY
		KORIDOR VÝZNAMNÉHO PĚŠÍHO PROPOJENÍ
		KORIDOR NAUČNÉ STEZKY
		KORIDOR CYKLOTRASY
		ZASTÁVKA AUTOBUS

OCHRANA PAMÁTEK

STAV	NÁVRH	
		ARCHEOLOGICKÉ NALEZIŠTĚ
		URBANISTICKY HODNOTNÝ SOUBOR ZÁSTAVBY
		MÍSTA PRO PAMÁTNÍKY OBĚTEM I. A II. SVĚTOVÉ VÁLKY
		NEMOVITÁ KULTURNÍ PAMÁTKA A OBJEKTY V PAMÁTKOVÉM ZÁJMU

OCHRANA LETECKÉ INRAFSTRUKTURY

STAV	
	LETECKÝ KORIDOR TSA - KORIDOR NÍZKÉHO LETU
	CELÉ SPRÁVNÍ ÚZEMÍ OBCE JE SITUOVÁNO V ZÁJMOVÉM ÚZEMÍ MINISTERSTVA OBRANY ČR

OCHRANA LESA

STAV	
	OCHRANNÉ PÁSMO LESA - 50 m dle zák. ČNR č. 289/1995 Sb., o lesích

OCHRANA PŘÍRODY A KRAJINY

STAV	
	NATURA 2000 - EVROPSKY VÝZNAMNÁ LOKALITA (JANOVSKÝ POTOK)
	MALOPLOŠNĚ ZVLÁŠTĚ CHRÁNĚNÉ ÚZEMÍ - PŘÍRODNÍ REZERVACE (PRAMENIŠTĚ JANOVSKÉHO POTOKA)
	OCHRANNÉ PÁSMO MALÉHO ZVLÁŠTĚ CHRÁNĚNÉHO ÚZEMÍ
	LOKALITA VÝSKYTU ZVLÁŠTĚ CHRÁNĚNÝCH DRUHŮ ROSTLIN A ŽIVOČICHŮ
	MIGRAČNĚ VÝZNAMNÉ ÚZEMÍ
	OSA DÁLKOVÉHO MIGRAČNÍHO KORIDORU
	ROZVODNICE

OCHRANA NEROSTNÝCH SUROVIN A JEVY SPOJENÉ S PRŮMYSLOVOU A DŮLNÍ ČINNOSTÍ

STAV	
	PODDOLOVANÉ ÚZEMÍ

OCHRANA VODNÍCH ZDROJŮ

STAV	
	OCHRANNÉ PÁSMO I. STUPNĚ VODNÍHO ZDROJE
	OCHRANNÉ PÁSMO II.(A,B) STUPNĚ VODNÍHO ZDROJE
	OCHRANNÉ PÁSMO III. STUPNĚ VODNÍHO ZDROJE ŠVIHOV

OSTATNÍ INFORMATIVNÍ JEVY

STAV	
	AKTIVNÍ ZÓNA ZÁPLAVOVÉHO ÚZEMÍ
	ZÁPLAVOVÉ ÚZEMÍ S PERIODOU 100 LET - Q100
	PLOCHY SE ZMĚNĚNÝM VODNÍM REŽIMEM - PLOCHY ODVODNĚNÉ
	STAVBY A ZAŘÍZENÍ PRO OPTIMALIZACI VODNÍHO REŽIMU - ODVODNĚNÍ
	SKLÁDKA
	PHO ZEMĚDĚLSKÉHO AREÁLU
	VRSTEVNICE ZDŮRAZNĚNÁ (á 10 m)
	VRSTEVNICE ZÁKLADNÍ (á 2 m)
	HRANICE PARCELY KN ČR
	HRANICE PARCELY KN ČR Z MAP POZEMKOVÉ EVIDENCE
	VNITŘNÍ KRESBA
	OZNAČENÍ POZEMKOVÉ PARCELY
	OZNAČENÍ STAVEBNÍ PARCELY
	HRANICE KATASTRÁLNÍHO ÚZEMÍ
	HRANICE SPRÁVNÍHO ÚZEMÍ OBCE

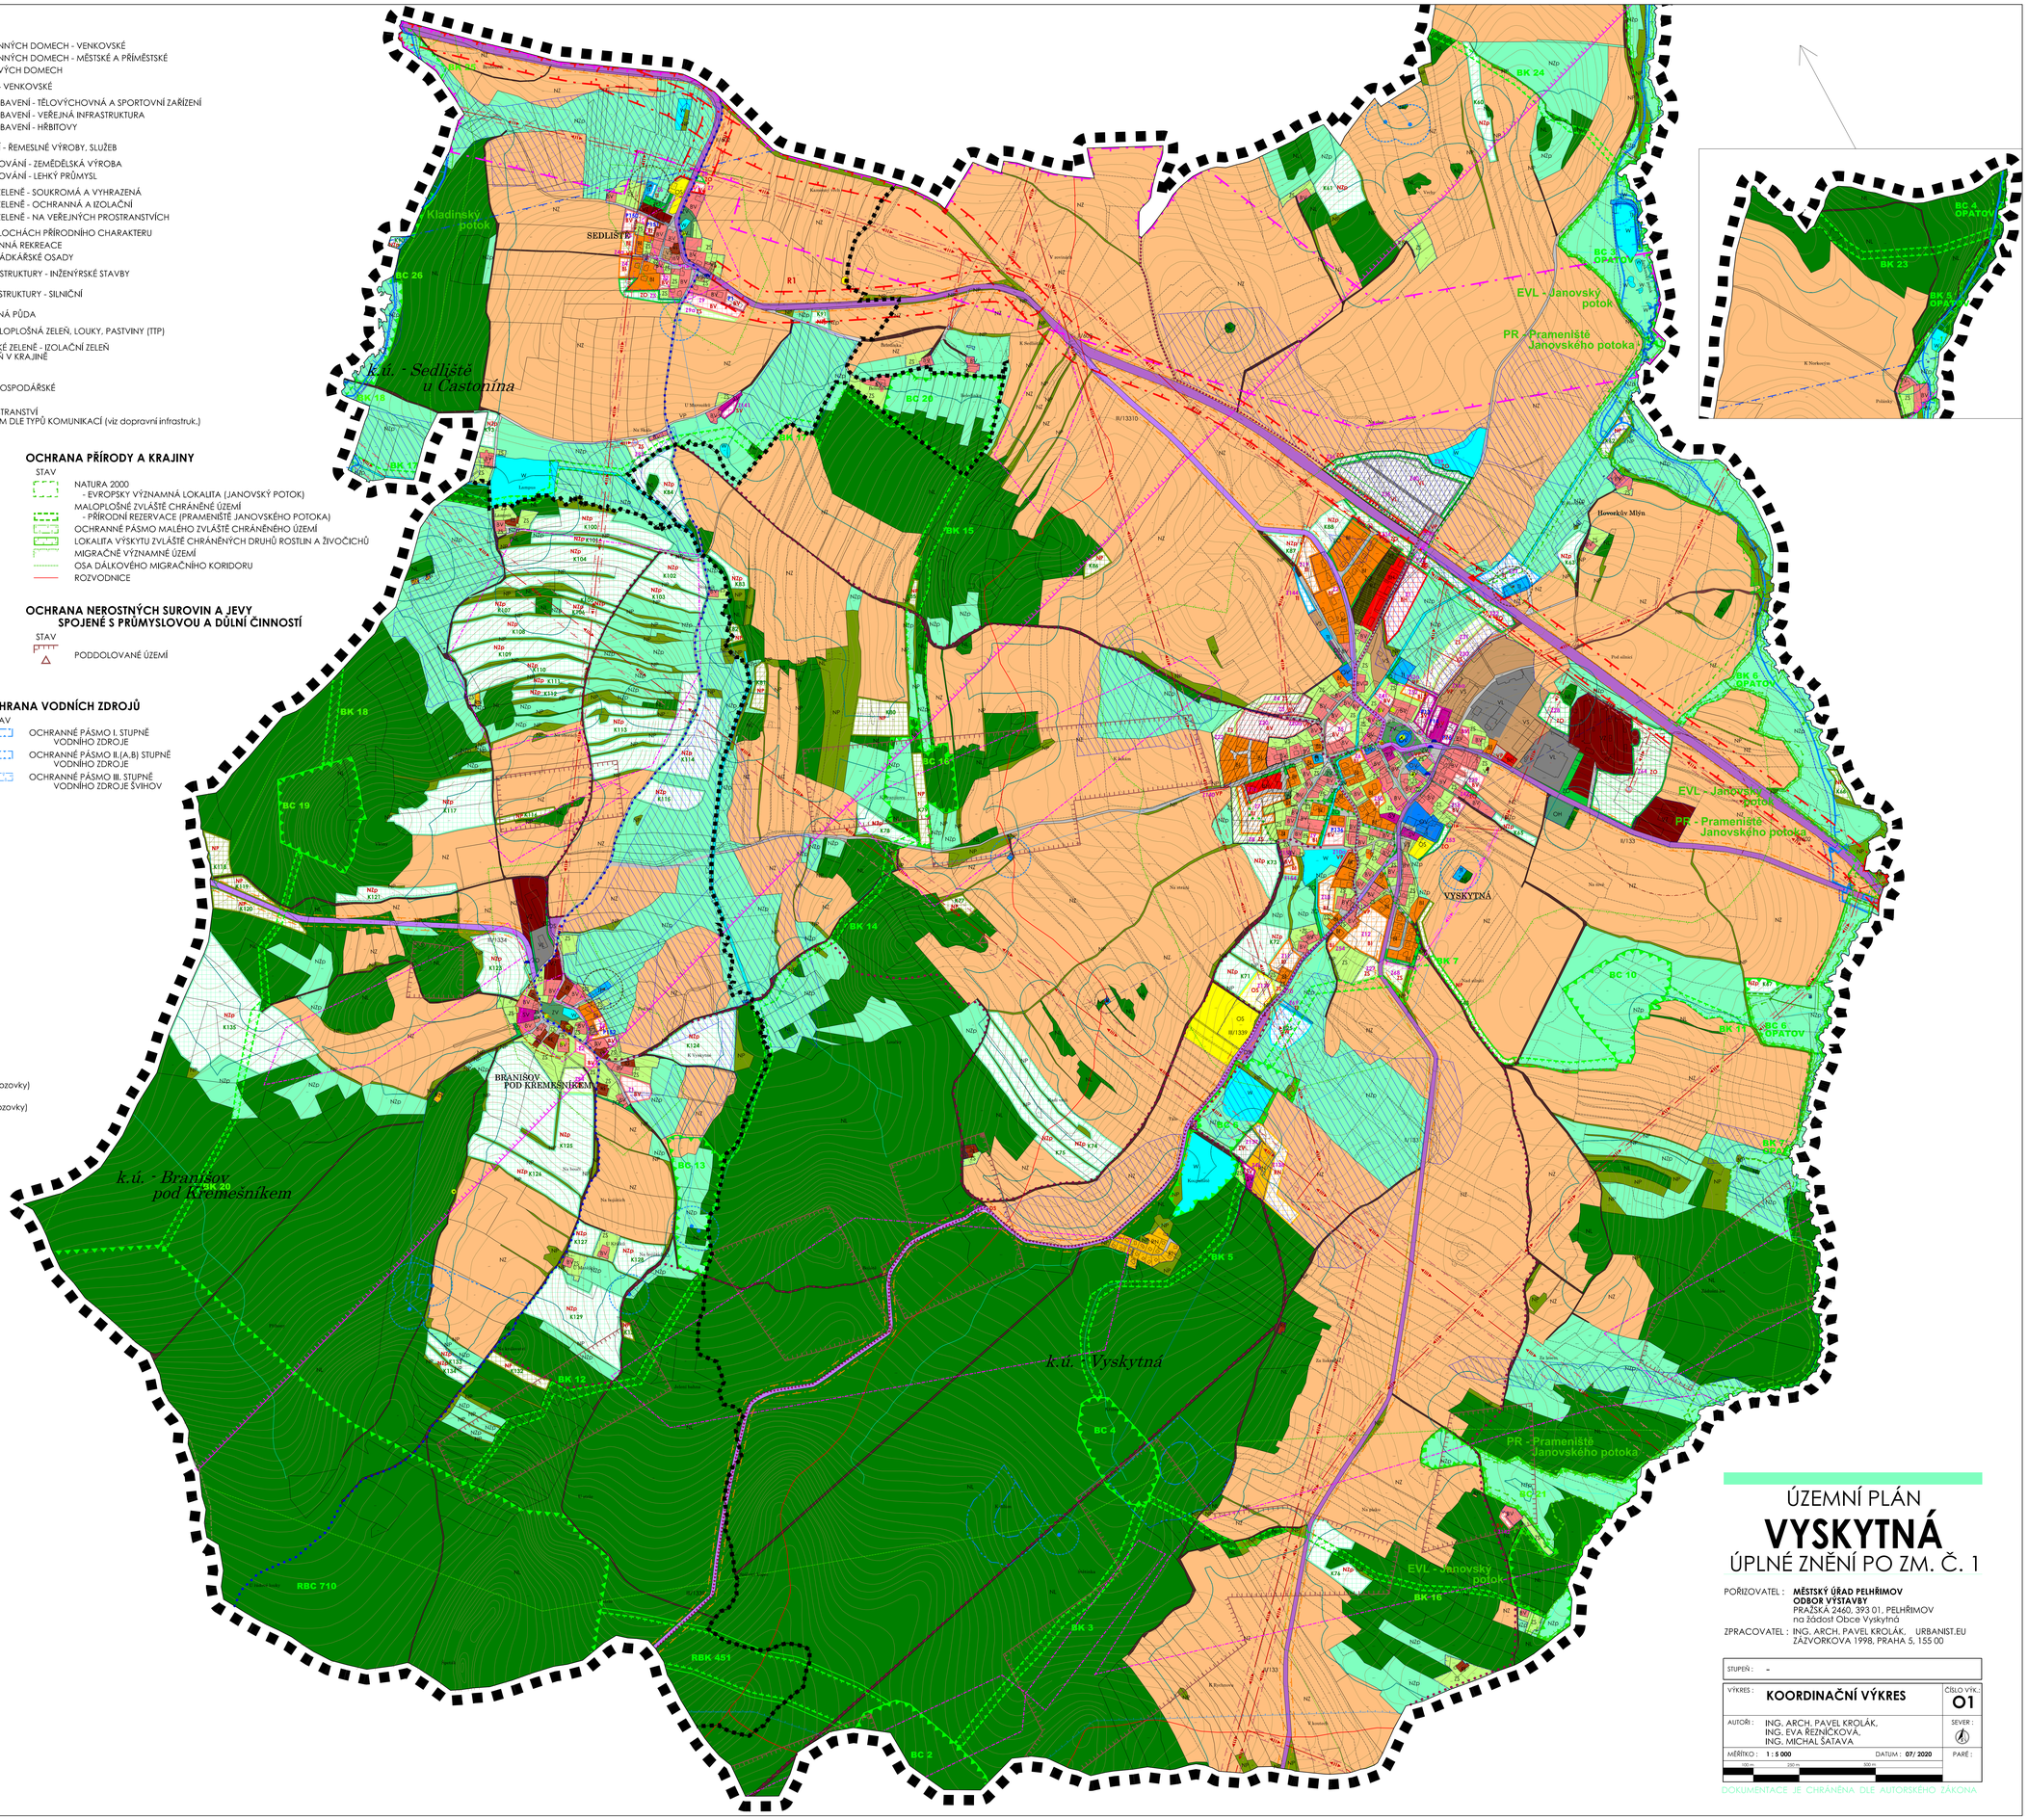

ÚZEMNÍ PLÁN
VYSKYTNÁ
ÚPLNÉ ZNĚNÍ PO ZM. Č. 1

POŘIZOVATEL : **MĚSTSKÝ ÚŘAD PELHŘIMOV**
ODBOR VÝSTAVBY
PRAŽSKÁ 2460, 393 01, PELHŘIMOV
na žádost Obce Vyskytná

ZPRACOVATEL : ING. ARCH. PAVEL KROLÁK, URBANIST.EU
ZÁZVORKOVA 1998, PRAHA 5, 155 00

STUPEŇ : –

VÝKRES : **KOORDINAČNÍ VÝKRES** — ČÍSLO VÝK. **01**

AUTOŘI : ING. ARCH. PAVEL KROLÁK, ING. EVA REZNIČKOVÁ, ING. MICHAL ŠATAVA — SEVER

MĚŘÍTKO : **1 : 5 000** DATUM : **07/ 2020** — PARÉ :

DOKUMENTACE JE CHRÁNĚNA DLE AUTORSKÉHO ZÁKONA