


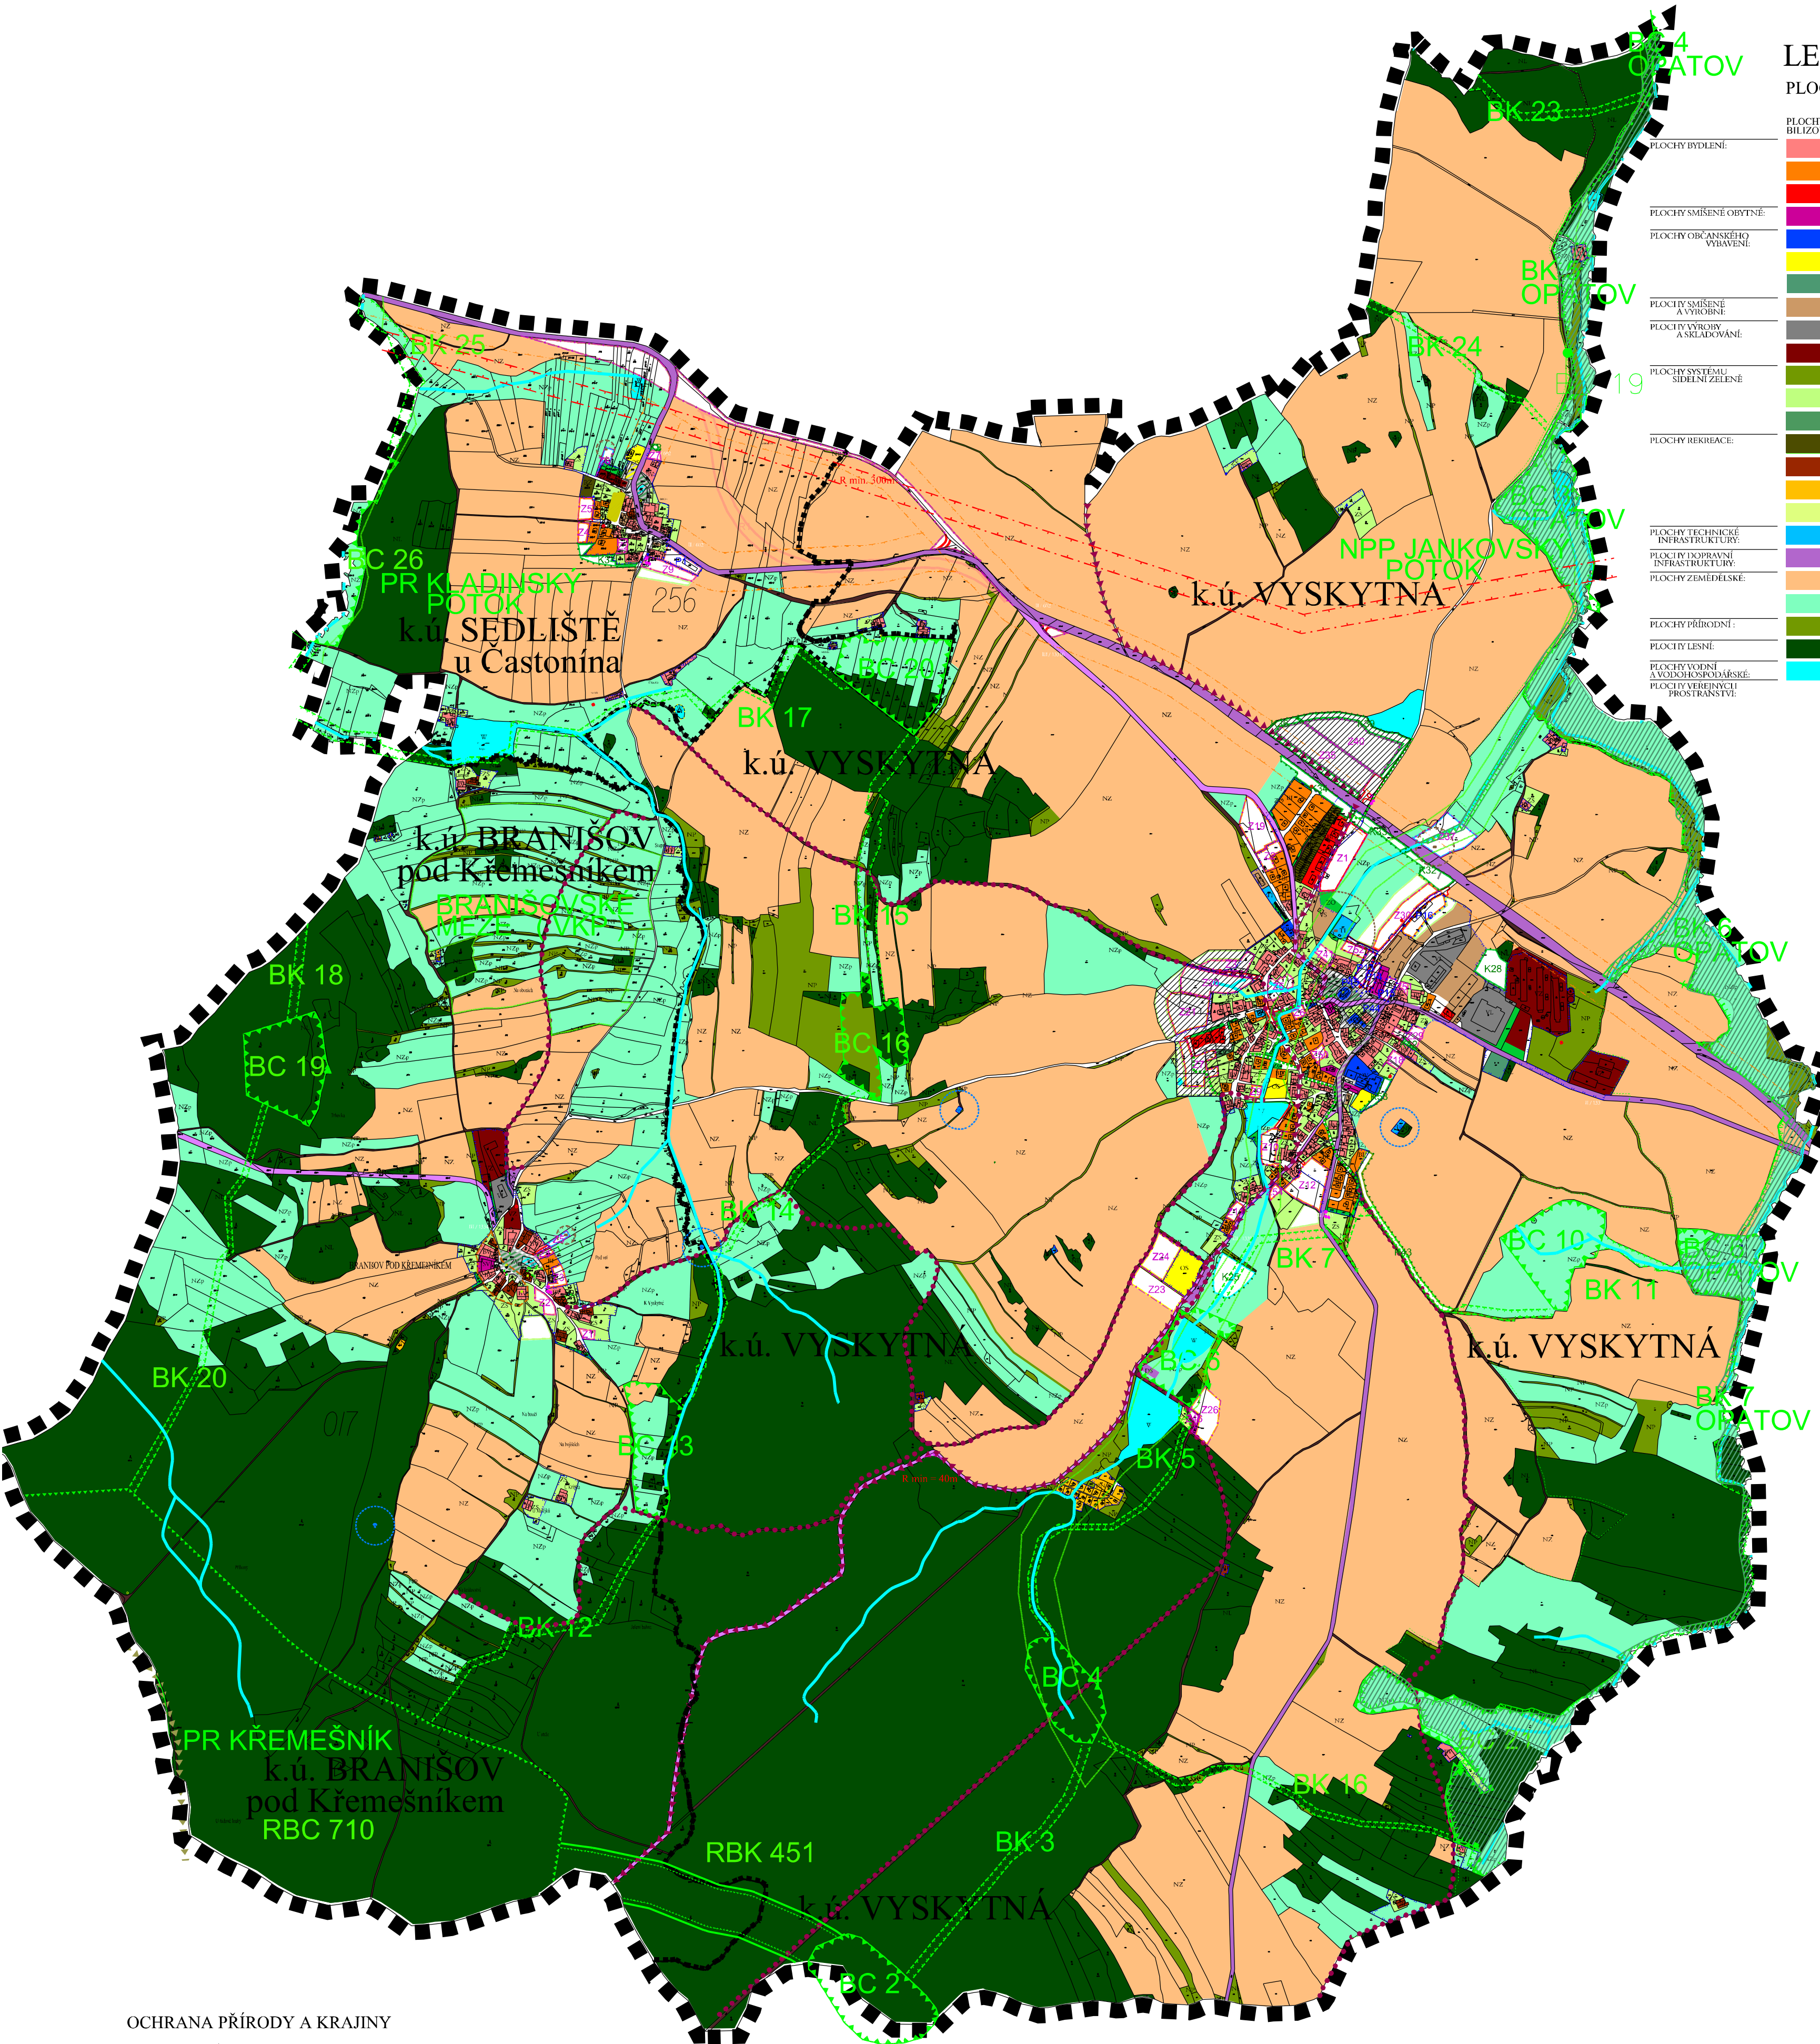

LEGENDA :
PLOCHY S ROZDÍLNÝM VYUŽITÍM - URBANISTICKÁ KONCEPCE

PLOCHY STABILIZOVANÉ	PLOCHY ZMĚN		
PLOCHY BYDLENÍ:		BV	PLOCHY BYDLENÍ - V RODINNÝCH DOMECH - VENKOVSKÉ
		BI	PLOCHY BYDLENÍ - V RODINNÝCH DOMECH - MĚSTSKÉ A PŘÍMĚSTSKÉ
		BH	PLOCHY BYDLENÍ - V BYTOVÝCH DOMECH
PLOCHY SMÍŠENÉ OBYTNÉ:		SV	PLOCHY SMÍŠENÉ OBYTNÉ - VENKOVSKÉ
PLOCHY OBČANSKÉHO VYBAVENÍ:		OV	PLOCHY OBČANSKÉHO VYBAVENÍ - VEŘEJNÁ INFRASTRUKTURA
		OS	PLOCHY OBČANSKÉHO VYBAVENÍ - TĚLOVÝCHOVNÁ A SPORTOVNÍ ZAŘÍZENÍ
		OII	PLOCHY OBČANSKÉHO VYBAVENÍ - HRBITOVY
PLOCHY SMÍŠENÉ A VÝROBNÍ:		VS	PLOCHY SMÍŠENÉ VÝROBNÍ - ŘEMESLNÉ VÝROBY A SLUŽEB
PLOCHY VÝROBY A SKLADOVÁNÍ:		VL	PLOCHY VÝROBY A SKLADOVÁNÍ - LEHKÝ PRŮMYSL
		VZ	PLOCHY VÝROBY A SKLADOVÁNÍ - ZEMĚDĚLSKÁ VÝROBA
PLOCHY SYSTÉMU SÍDELNÍ ZELENĚ:		ZO	PLOCHY ZELENĚ - OCHRANNÁ A ISOLAČNÍ
		ZS	PLOCHY ZELENĚ - SOUKROMÁ A VYHRAZENÁ
		ZV	PLOCHY ZELENĚ - NA VEŘEJNÝCH PROSTRANSTVÍCH
PLOCHY REKREACE:		RZ	PLOCHY REKREACE - ZAHRÁDKÁŘSKÉ OSADY
		RI	PLOCHY REKREACE - RODINNÁ REKREACE
		RN	PLOCHY REKREACE - NA PLOCHÁCH PŘÍRODNÍHO CHARAKTERU
		IK	PLOCHY REKREACE - SPECIFICKÉ (pláž)
PLOCHY TECHNICKÉ INFRASTRUKTURY:		TI	PLOCHY TECHNICKÉ INFRASTRUKTURY - INŽENÝRSKÉ STAVBY
PLOCHY DOPRAVNÍ INFRASTRUKTURY:		DS	PLOCHY DOPRAVNÍ INFRASTRUKTURY - SILNIČNÍ
PLOCHY ZEMĚDĚLSKÉ:		NZ	PLOCHY ZEMĚDĚLSKÉ - ORNÁ PŮDA
		NZp	PLOCHY ZEMĚDĚLSKÉ - MALOPLOŠNÁ ZELENĚ, LOUKY, PASTVINY (TTP)
PLOCHY PŘÍRODNÍ:		NP	PLOCHY PŘÍRODNÍ - VYSOKÉ ZELENĚ - ISOLAČNÍ ZELENĚ A DOPROVODNÁ ZELENĚ V KRAJINĚ
PLOCHY LESNÍ:		NL	PLOCHY LESNÍ - PUPEL
PLOCHY VOJNÍ A VODOHOSPODÁŘSKÉ:		W	PLOCHY VODNÍ A VODOHOSPODÁŘSKÉ
PLOCHY VEŘEJNÝCH PROSTRANSTVÍ:		VP	VEŘEJNÁ PROSTRANSTVÍ

DOPRAVNÍ INFRASTRUKTURA

STAV	NÁVRH	
		KORIDOR POVÝŠENÍ II.602 NA SILNICI I. TRŽDY (80M) (po provedení přeložky návrh S9,5.80 až na S11,5.90 s OP 50m)
		PŘELOŽKA SILNICE II. TRŽDY (S 9,5/80)
		SILNICE II. TRŽDY (S 7,5/50 v obci, /70 (S9,5/80) mimo)
		SILNICE III. TRŽDY (S 6,5/50 v obci, S7,5/70 mimo)
		ÚČELOVÉ KOMUNIKACE
		OSTATNÍ KOMUNIKACE BEZ ROZLIŠENÍ (místní k. III.-IV. trždy)
		VÝZNAMNÁ PĚŠÍ PROPOJENÍ V OBCE
		TURISTICKÉ ZNAČENÉ TRASY NÁVRH
		NOVÉ CYKLISTICKÉ TRASY
		REZERVA
		REZERVA PRO PŘELOŽKU II.602 V ŠÍŘI OP 15M (S9,5/80)

TECHNICKÁ INFRASTRUKTURA

STAV	NÁVRH	
		ČISTIRNA ODPADNÍCH VOD
		VODOJEM
		TRAFOSTANICE
		KORIDOR VEDENÍ ZVN 400KV MÍROVKA - KOČÍN (upřesněná trasa v šíři ochranného pásma dle energetického zákona)

OCHRANA PAMÁTEK

STAV	NÁVRH	
		KULTURNÍ PAMÁTKY A OBJEKTY V PAM. ZÁJMU
		URBANISTICKY HODNOTNÉ SOUBORY ZÁSTAVBY
		MÍSTA PRO PAMÁTNÍKY OBĚTEM I. A II. SVĚT. VÁLKY

OCHRANA PŘÍRODY A KRAJINY

STAV	NÁVRH	
		REGIONÁLNÍ BIOCENTRUM FUNKČNÍ, dle schválených ZÚR
		REGIONÁLNÍ BIOKORIDOR FUNKČNÍ, dle schválených ZÚR
		LOKÁLNÍ BIOKORIDOR FUNKČNÍ - ÚTP
		LOKÁLNÍ BIOCENTRUM FUNKČNÍ - ÚTP
		PŘÍRODNÍ REZERVACE (PR) NEBO PŘÍRODNÍ PAMÁTKA (PP)
		OCHRANNÉ PÁSMO ZVLÁŠTĚ CHRÁNĚNÉHO ÚZEMÍ
		LOKALITY VÝSKYTU ZVLÁŠTĚ CHRÁNĚNÝCH DRUHŮ
		EVROPSKY VÝZNAMNÁ LOKALITA (NATURA 2000)
		Jankovský potok
		PAMÁTNÝ STROM

ZÁKLADNÍ ČLENĚNÍ ÚZEMÍ

STAV	NÁVRH	
		ZASTAVĚNÉ ÚZEMÍ K ROKU 2009
		ZASTAVITELNÉ PLOCHY
		PLOCHY PŘESTAVBY
		PLOCHY ZMĚN V KRAJINĚ
		HRANICE ŘEŠENÉHO ÚZEMÍ
		HRANICE KATASTRU
		PLOCHY, KDE ZMĚNY PROVĚŘÍ ÚZEMNÍ STUDIE

VYSKYTNÁ
ÚZEMNÍ PLÁN

POŘIZOVATEL : MĚSTO PELHŘIMOV, OBOR VÝSTAVBY,
ODD. ÚP, SOLNÍ 1814, 390 01, PELHŘIMOV,
na žádost Obce Vyskytná ze dne 26.02.09
ZPRACOVATEL : ING. ARCH. PAVEL KROLÁK, URBANIST.EU
ZÁZVORKOVA 1998, PRAHA 5, 155 00

STUPEŇ:	ČISTOPIS	ČÍSLOVERB:
VÝKRES:	HLAVNÍ VÝKRES	2
ZPRACOVATEL:	ING. ARCH. PAVEL KROLÁK, ING. ARCH. RADANA JAROLÍMOVÁ ING. ARCH. JAN ŠTEPLÍČEK, DOC. ING. FRANTIŠEK MEDEK	ŠIP:
MĚŘÍTKO:	1:5 000	DATAUM:
0 50 100 150 200 M		PAŘE:

DOKUMENTACE JE CHRÁNĚNA DLE AUTORSKEHO ZÁKONA